


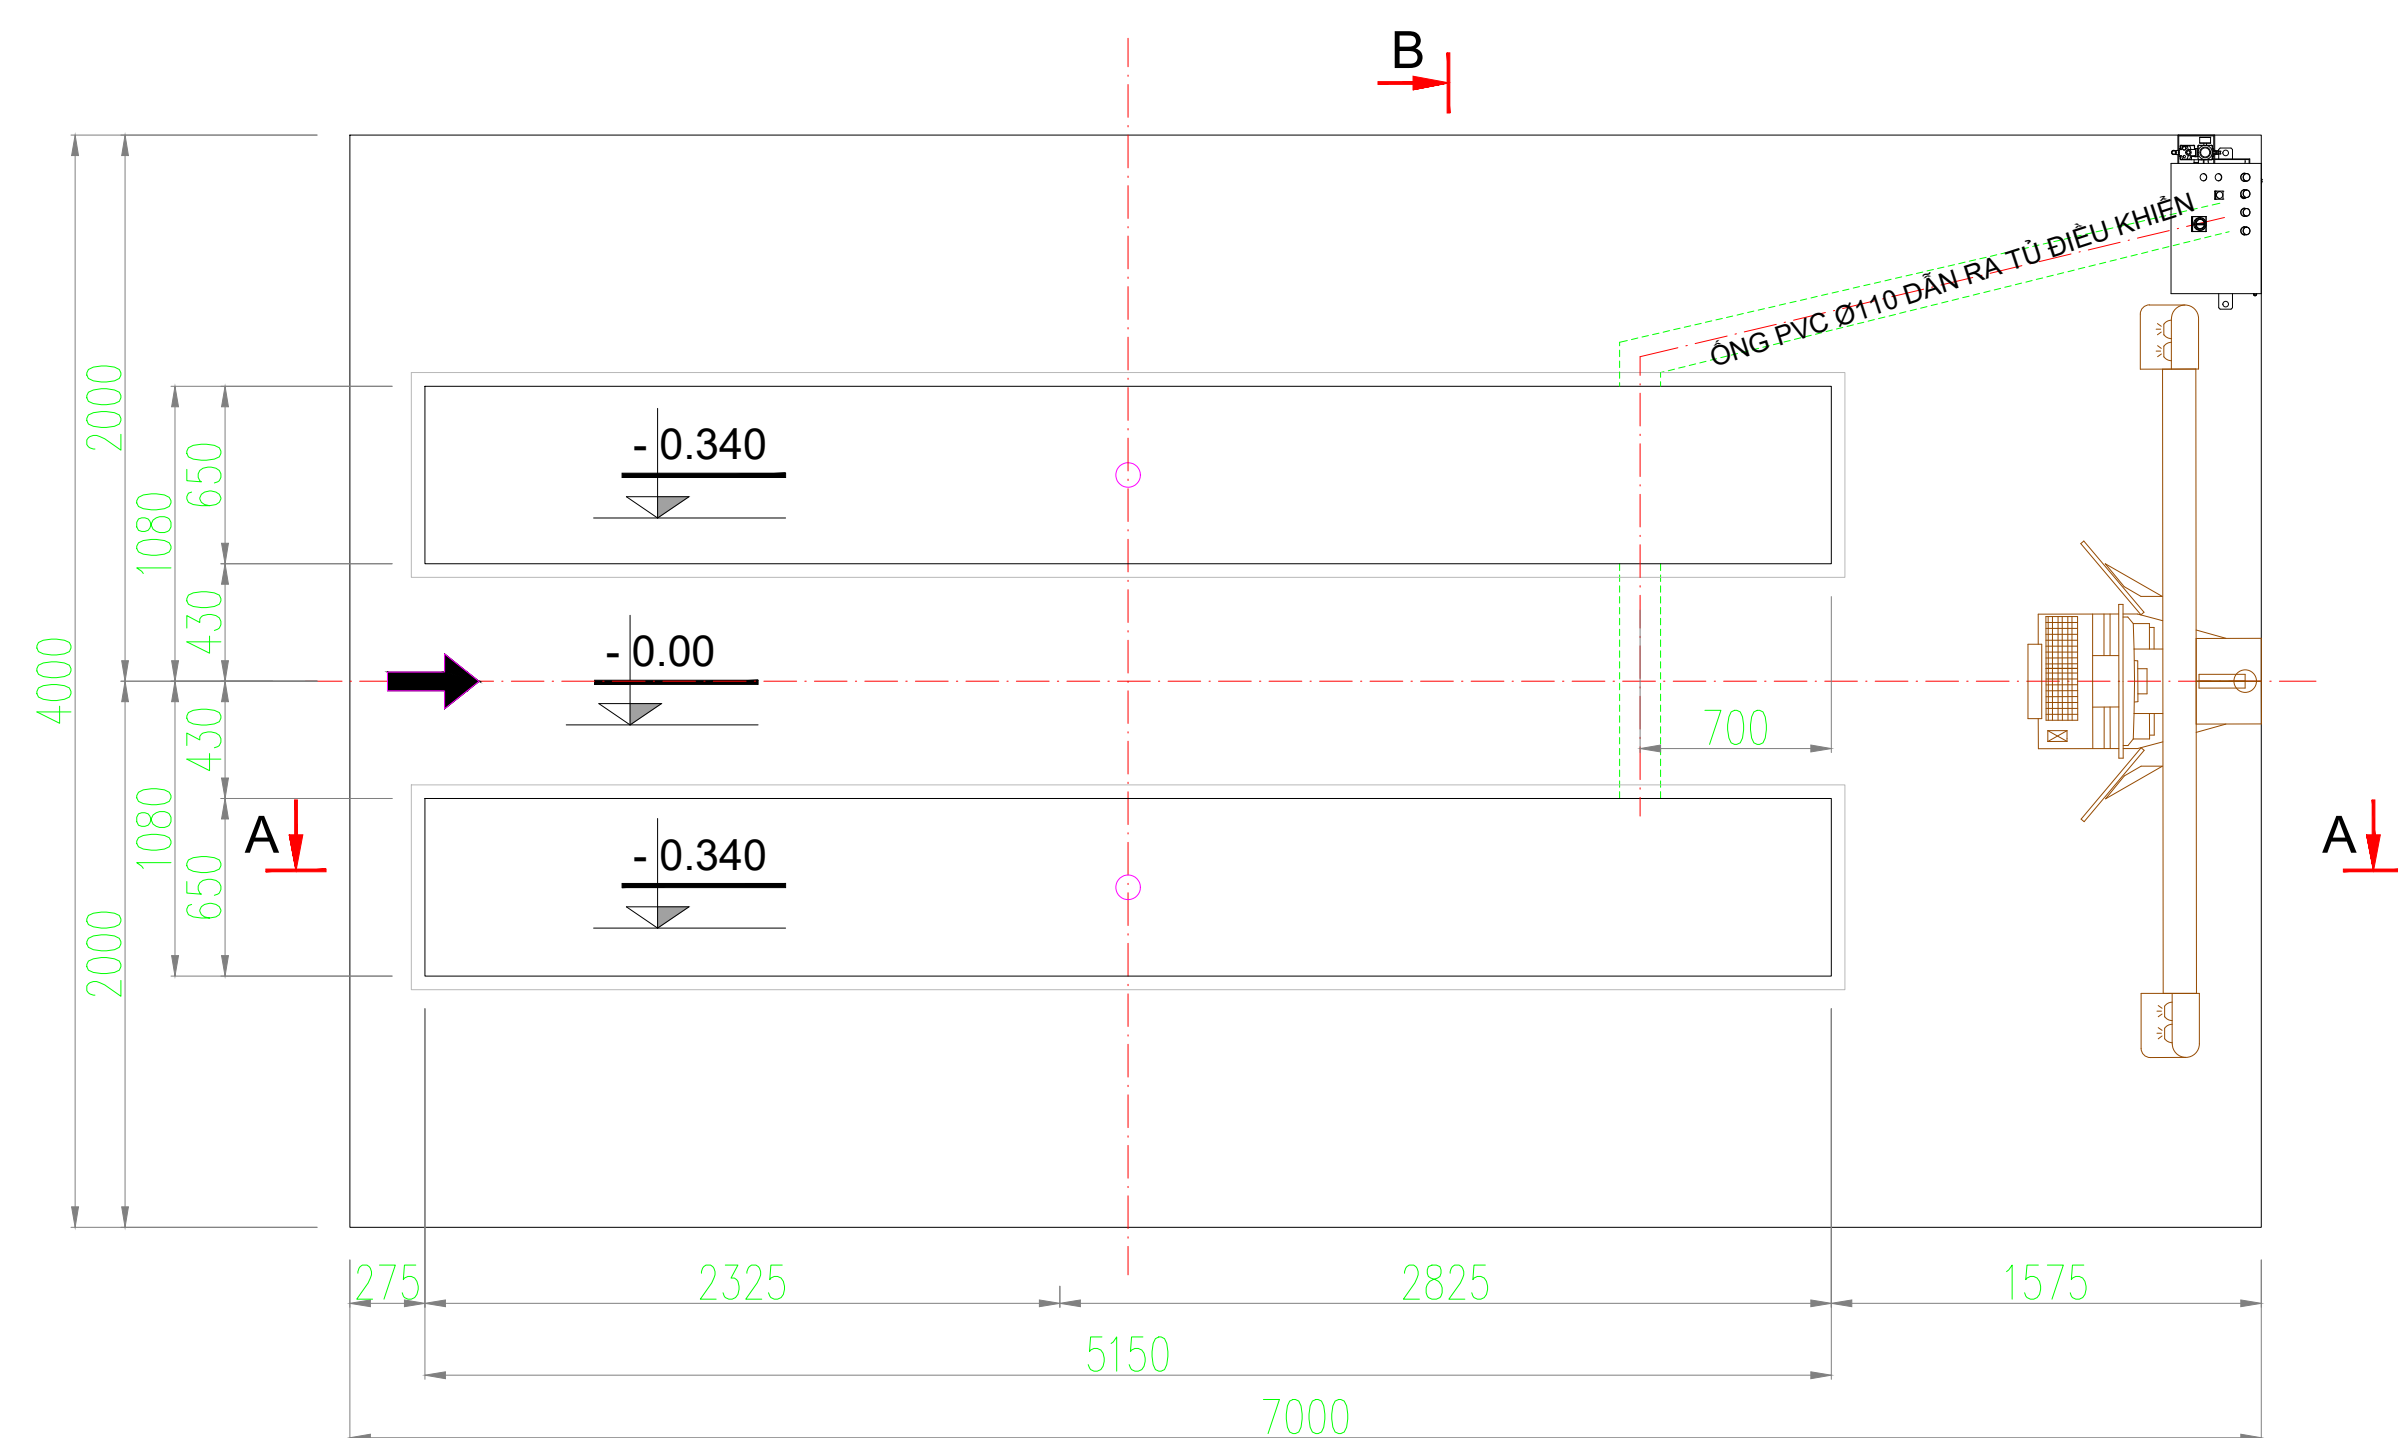



MẶT CẮT A-A

MẶT CẮT B-B

CHÚ Ý
SỬ DỤNG 2
CHÉCH TẠO
GÓC VUÔNG.
KHÔNG SỬ
TRỰC TIẾP
DỤNG CỤT
VUÔNG

Yêu cầu kỹ thuật:

- Bề mặt các móng phải đồng phẳng(độ dốc =0%)
- Bê tông móng để cầu mác P250-300, cốt thép âm 160mm.
- Trần nhà xưởng cao tối thiểu 4.0m
- Điện, khí nén chờ âm sàn tại vị trí tủ điều khiển
- Dây điện 3 pha 4 lõi đồng: 4 x 2.5 mm², dây điện kéo tới chân tủ điều khiển cho dư 1,5m (Chỉ tính cho 01 cầu)
- Điện áp 3 pha 380V, 50Hz . Mô tơ 3 KW
- Thời gian lắp cầu tối thiểu là 21 ngày sau khi đổ bê tông.

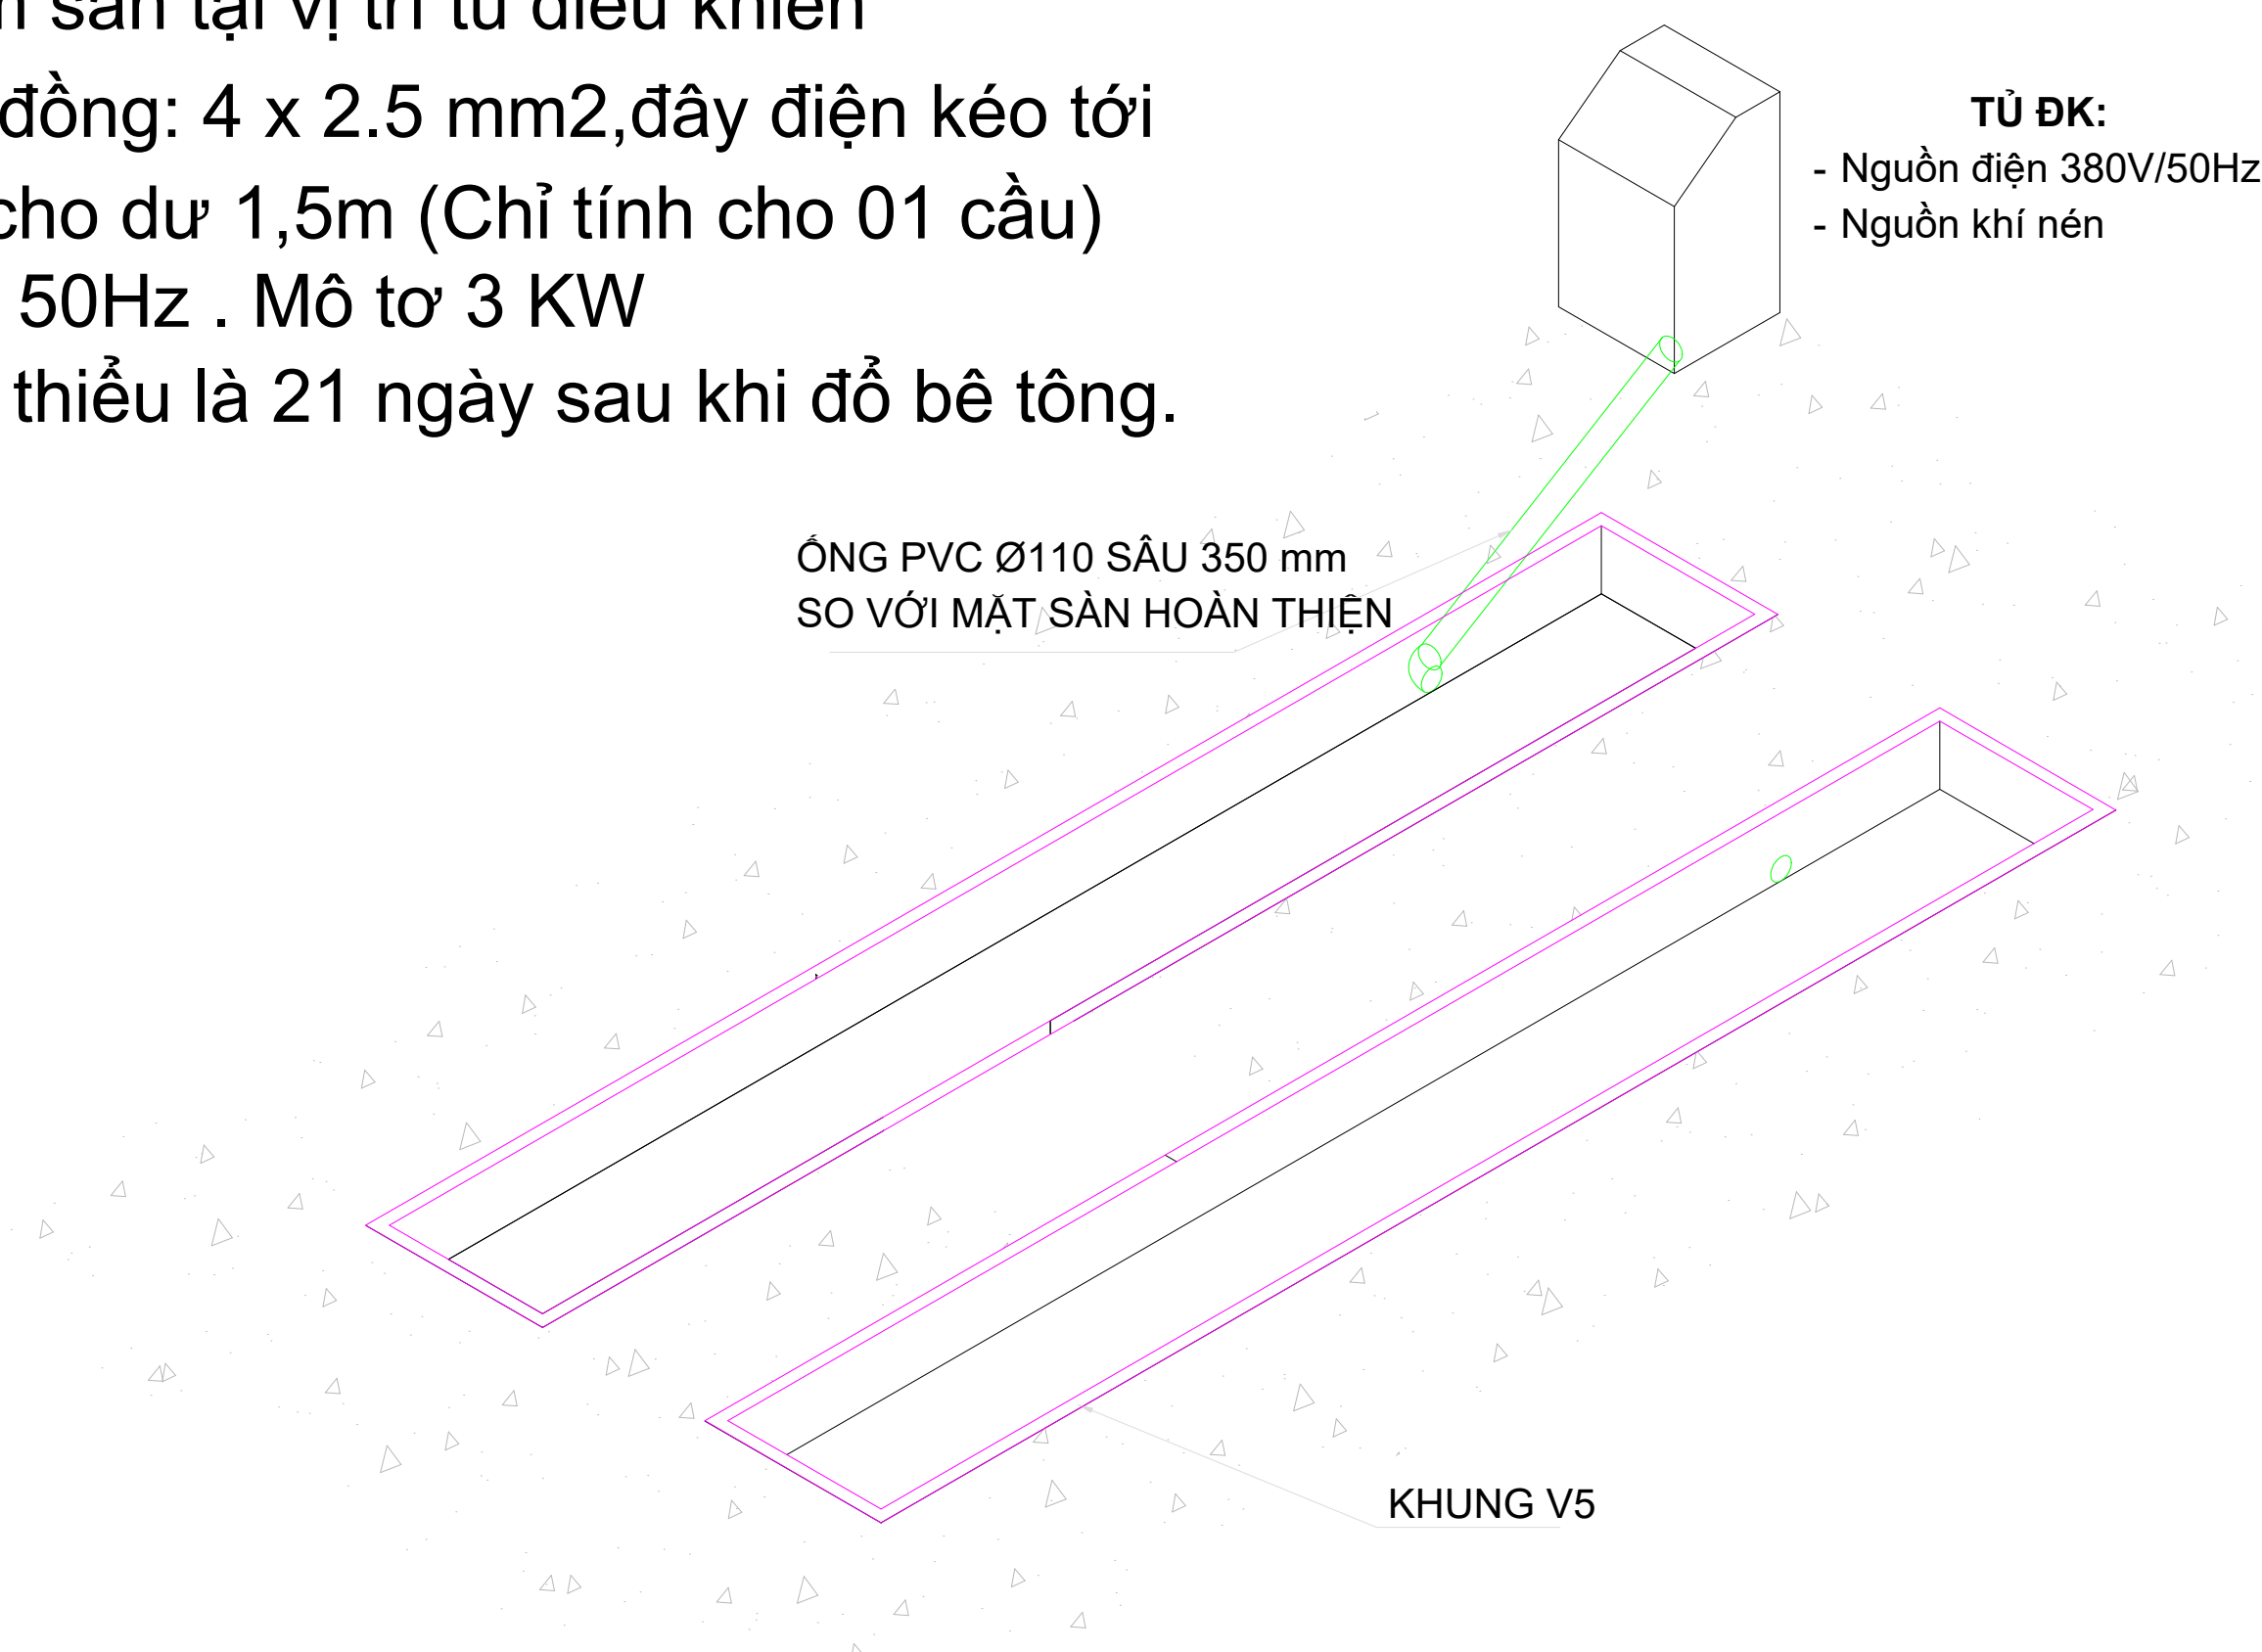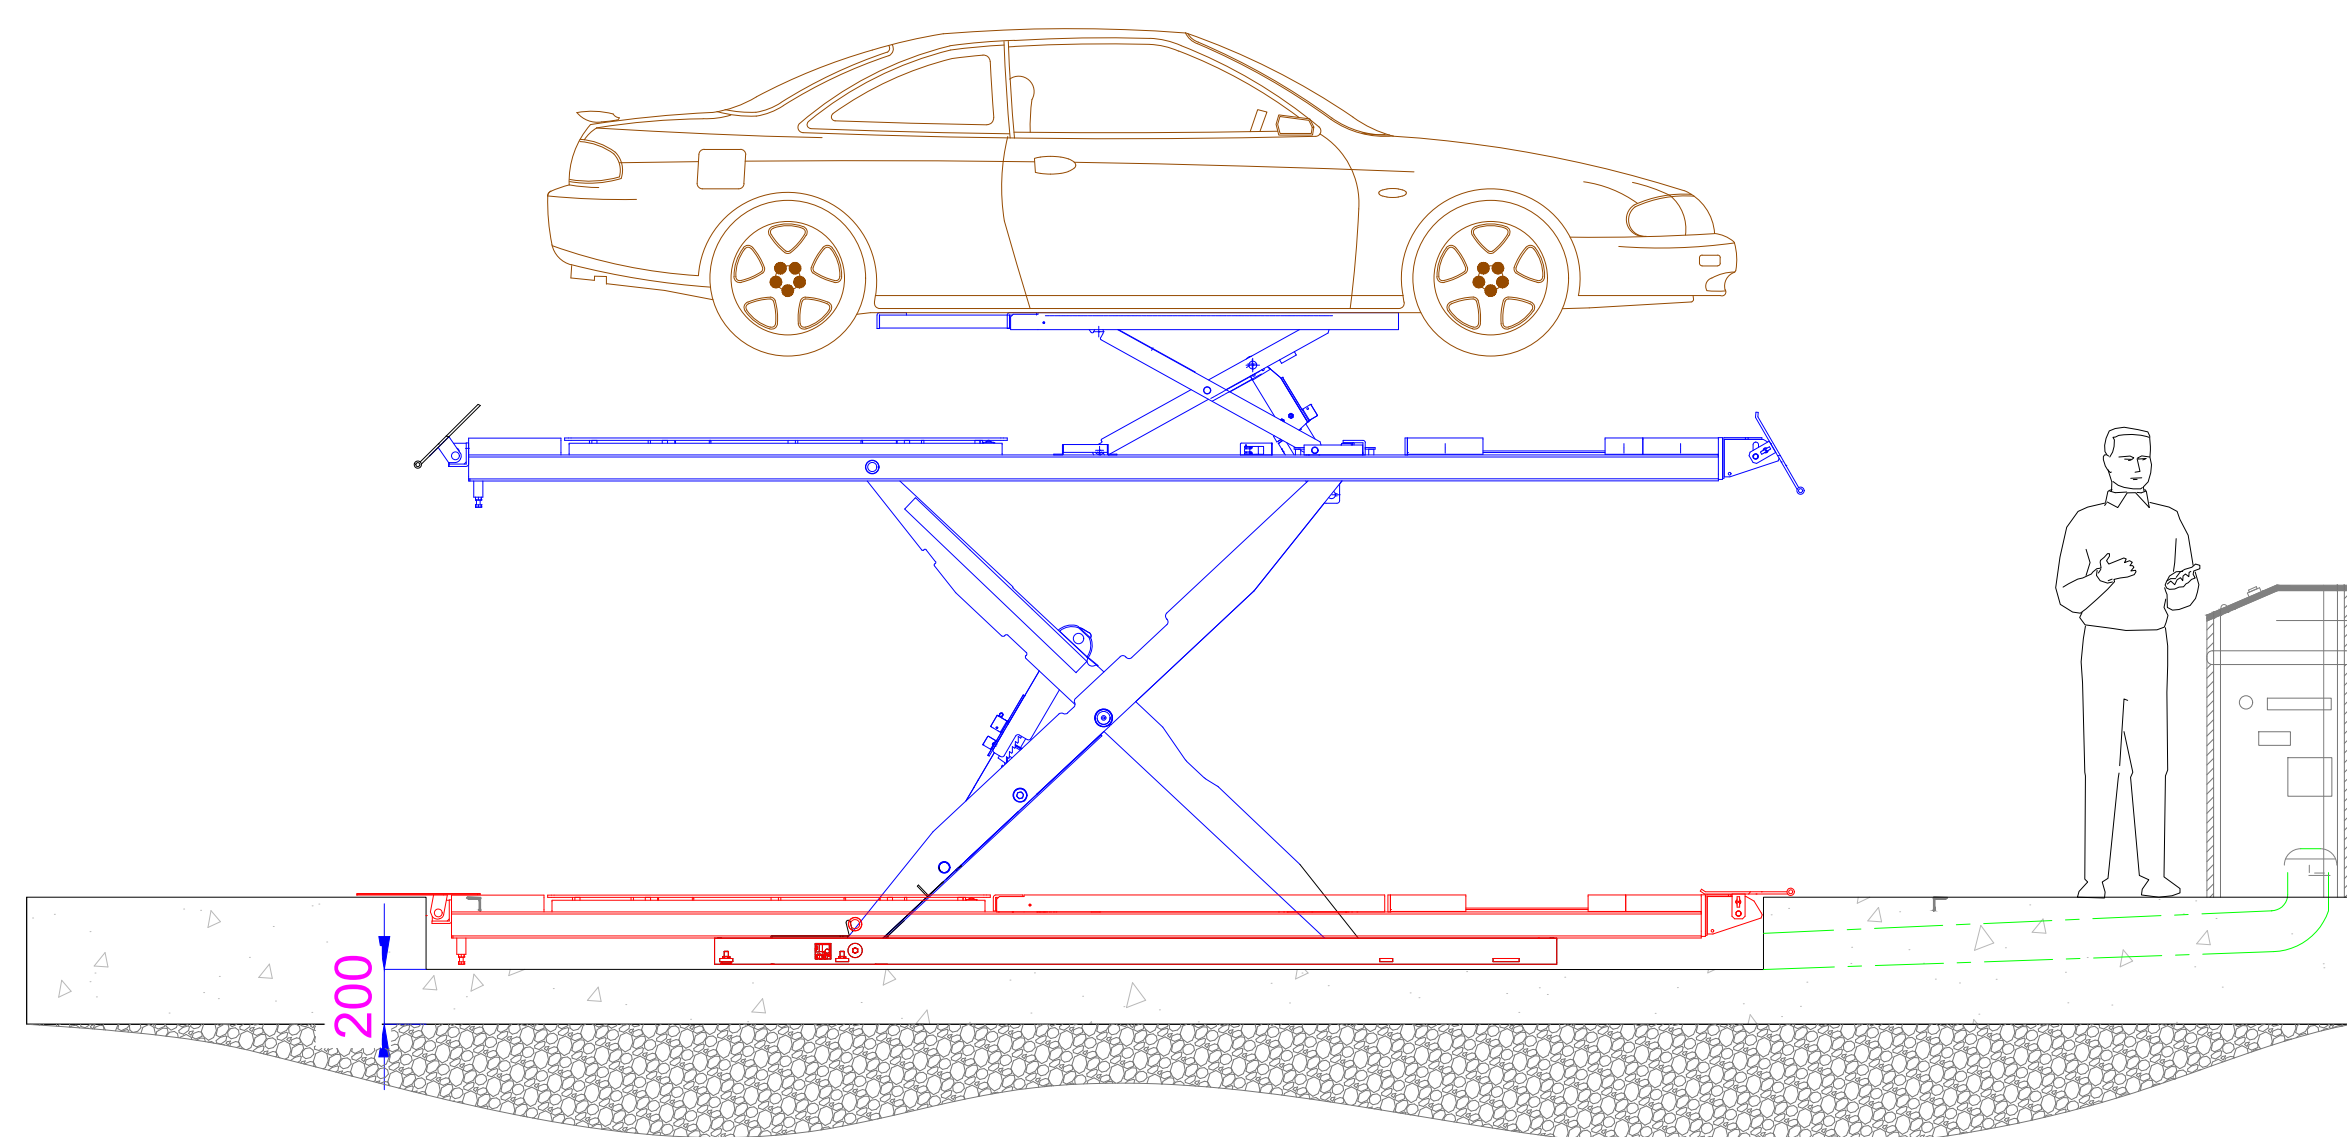

HỒ SƠ - DOCUMENT:		
TRÌNH DUYỆT	☐	FOR APPROVAL
THIẾT KẾ CƠ SỞ	☐	BASIC DESIGN
DỰ TOÁN	☐	FOR QUANTITY SURVEY
THIẾT KẾ KỸ THUẬT	☒	DESIGN DEVELOPMENT
HOÀN CÔNG	☐	AS - BUILT
PHÁT HÀNH - REVISION:		
Hiệu chỉnh/ Revision	Diễn giải/ Description	Ngày phát hành/ Date:
Chủ đầu tư/ Owner:		
Tổng giám đốc/Director		
Chủ nhiệm/Project manager		
Kỹ sư trưởng/Chief Engineer		
Giám sát/Supervisor		
Công trình/ Project:		
Địa điểm/ Location:		
Công ty thiết kế/ Design consulting company:		
		
CÔNG TY CỔ PHẦN KỸ NGHỆ KINGTECH		
Tel: +84 437 450 122		
E-Mail: info@kingtech.vn		
Website: www.kingtech.vn		
Tổng giám đốc/Director Lê Thế Vui		
Chủ nhiệm/Project manager Lê Thế Lợi		
Kỹ sư trưởng/Chief Engineer Nguyễn Văn Dự		
Thiết kế/Design Quản Đắc Hùng		
Tên bản vẽ/ Drawing Name:		
Tên dữ liệu/ Computer file:		
Ngày hoàn thành/ Completion Date:		02/06/2023
Số hiệu bản vẽ/ Drawing No		
Tỷ lệ/Scale		A3