

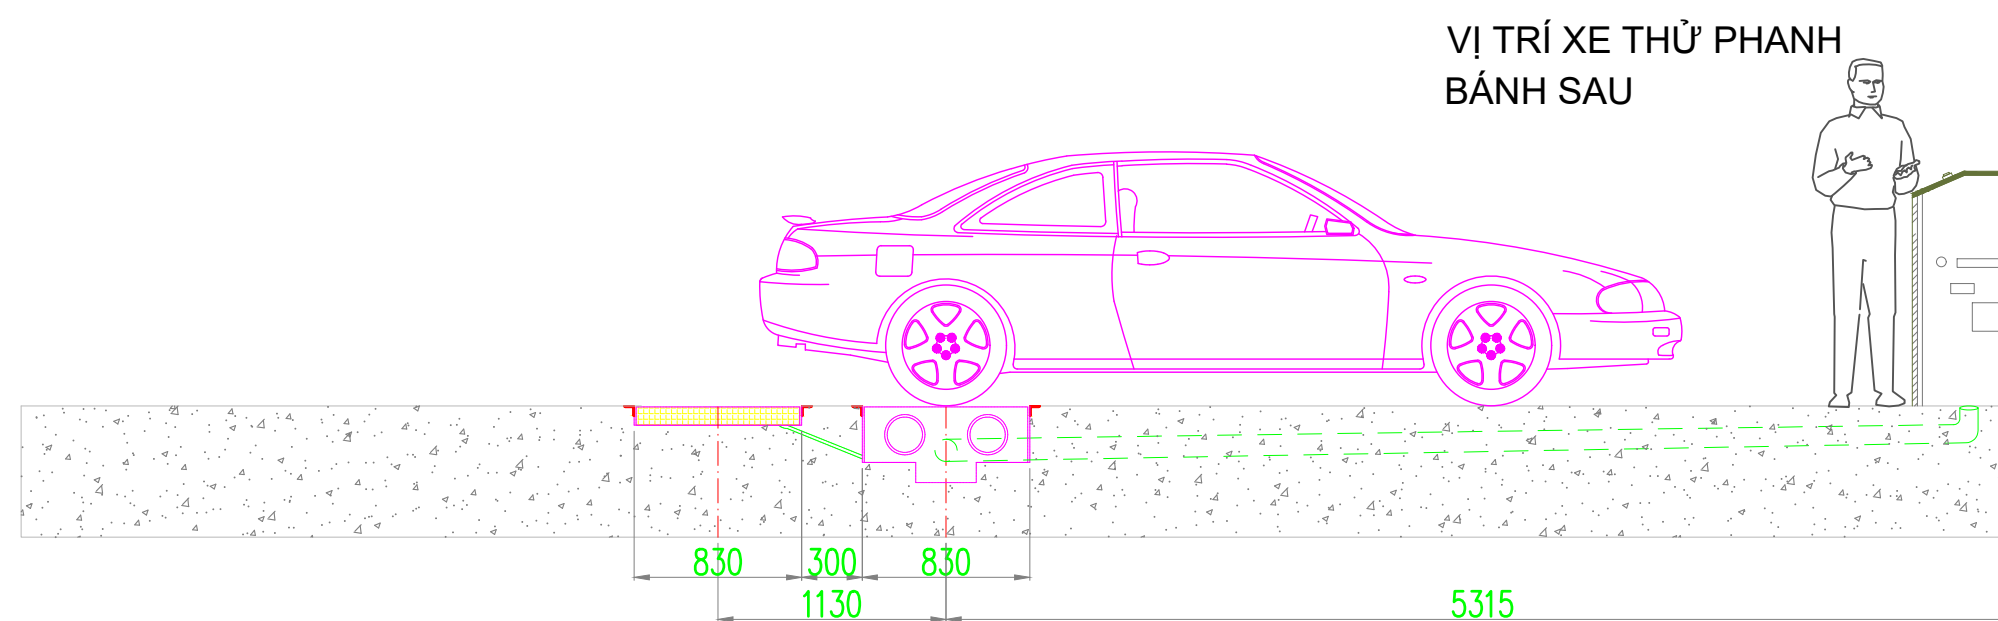
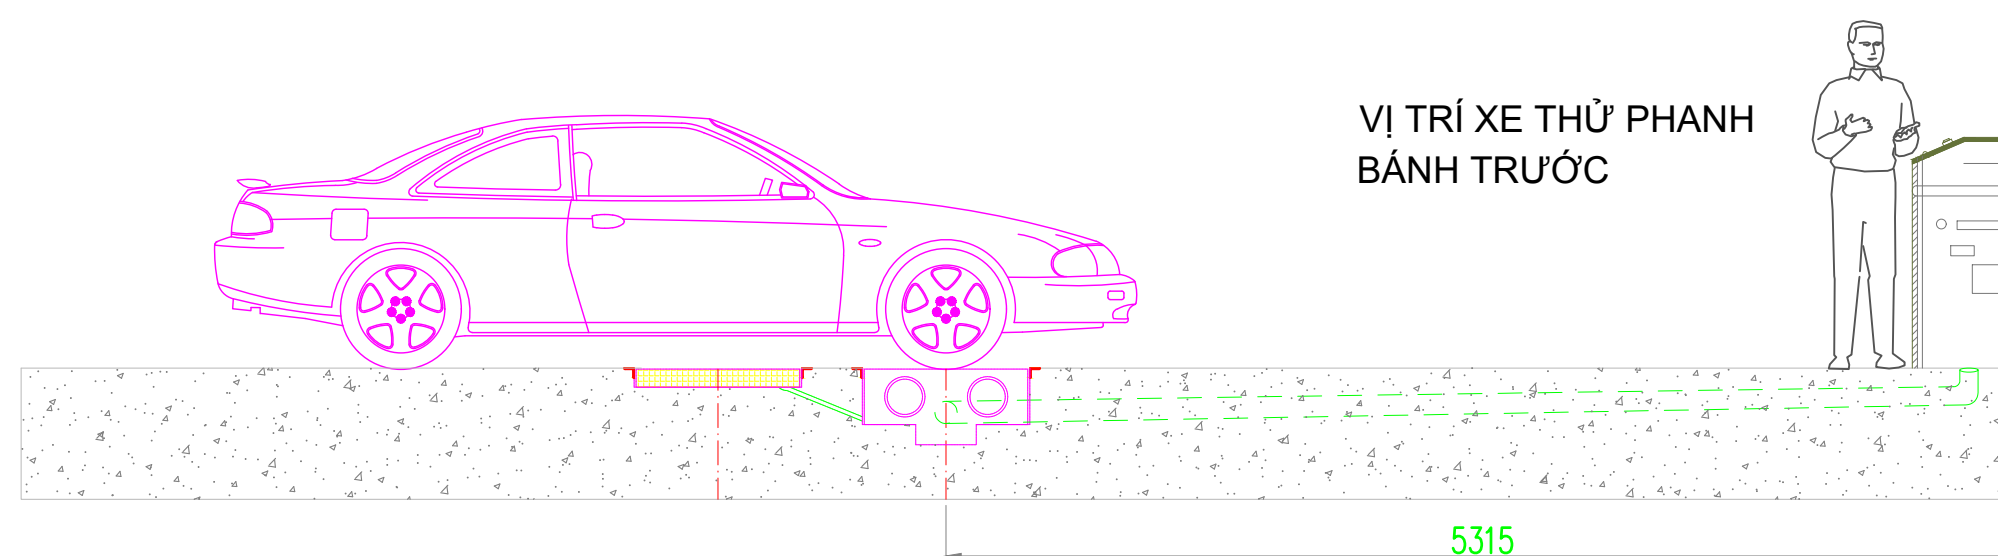
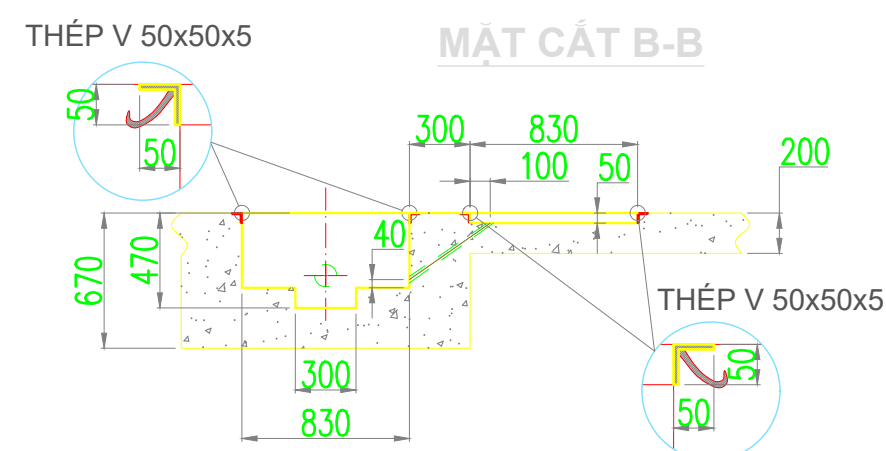
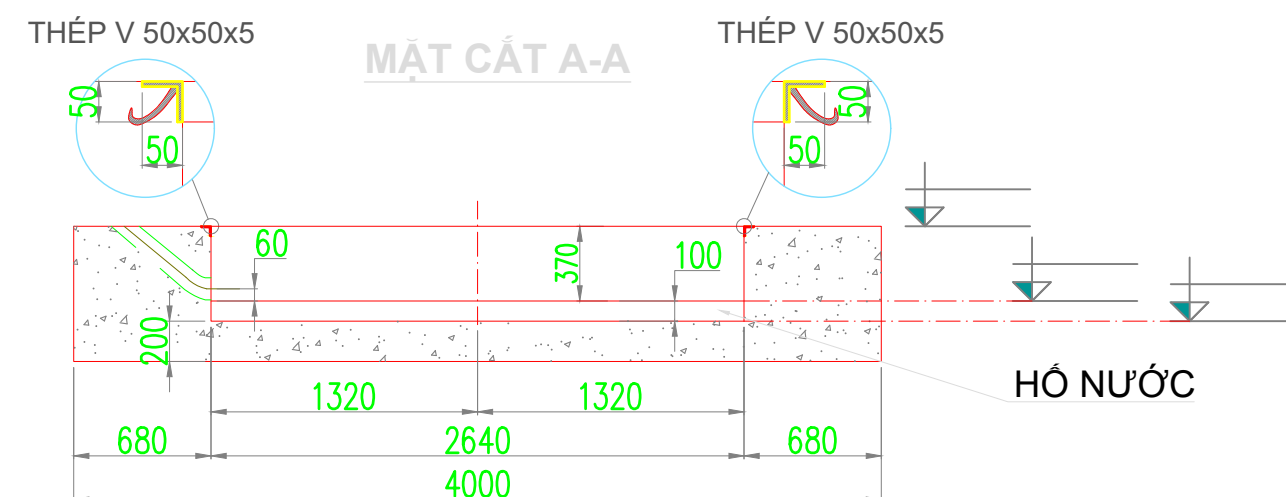


## CHI TIẾT HỒ MÓNG BỆ THỬ PHANH TRƯỢT NGANG CTGT-3-3/CE-BVS3

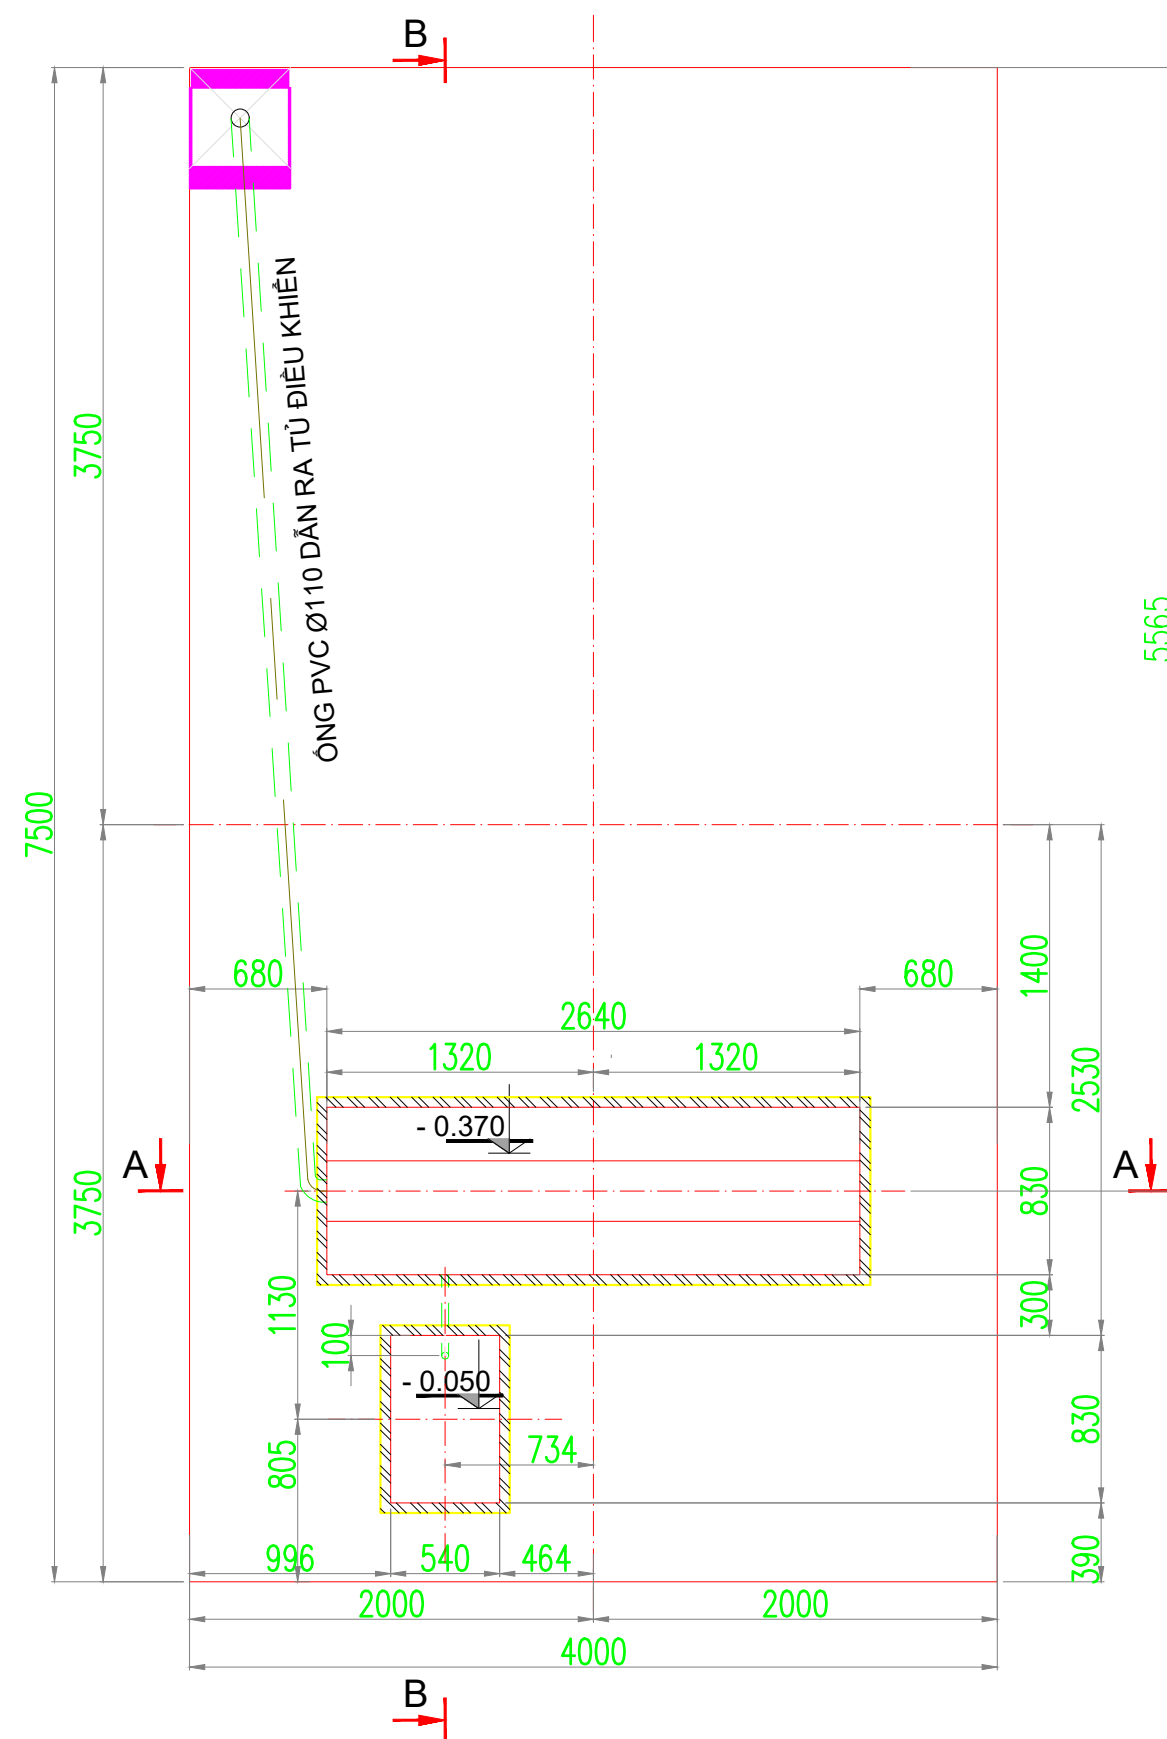

ỐNG PVC Ø110 SÂU 255 mm  
SO VỚI MẶT SÀN HOÀN THIỆN

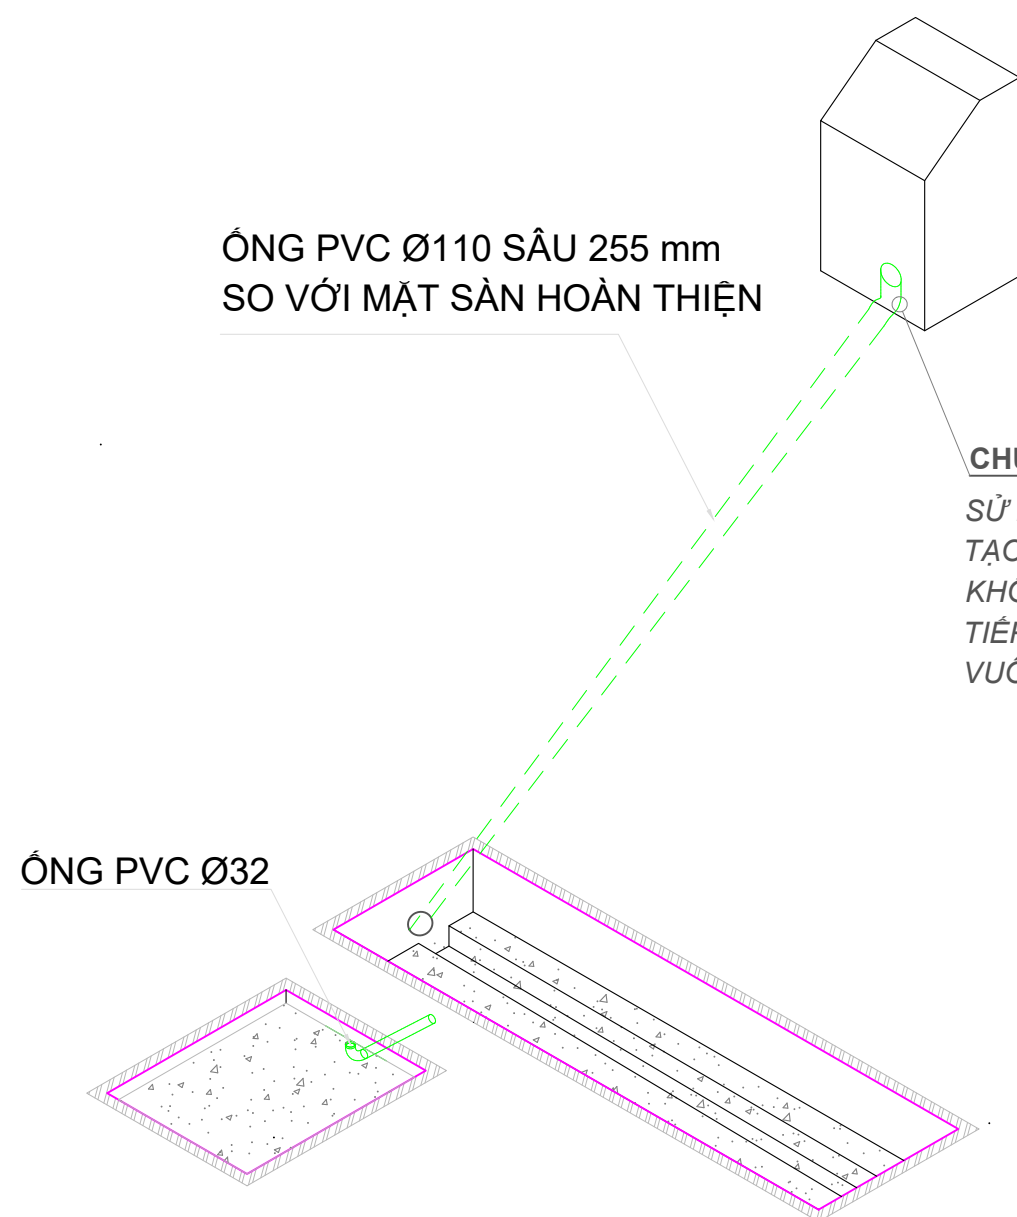

**CHÚ Ý**

SỬ DỤNG 2 CHÉCH  
TẠO GÓC VUÔNG.  
KHÔNG SỬ TRỰC  
TIẾP DỤNG CỤT  
VUÔNG

Yêu cầu kỹ thuật:

- Bề mặt các móng phải đồng phẳng(độ dốc =0%)
- Bê tông móng để cầu mác P250, cốt thép âm 160mm.
- Trần nhà xưởng cao tối thiểu 4.0m
- Điện, khí nén chờ âm sàn tại vị trí tủ điều khiển
- Dây điện 3 pha 4 lõi đồng: 4 x 2.5 mm<sup>2</sup>,dây điện kéo tới chân tủ điều khiển cho dư 1,5m
- Điện áp 3 pha 380V, 50Hz . Mô tơ 4 KW
- Thời gian lắp cầu tối thiểu là 21 ngày sau khi đổ bê tông.

HỒ SƠ - DOCUMENT:

|                   |                                     |                     |
|-------------------|-------------------------------------|---------------------|
| TRÌNH DUYỆT       | <input type="checkbox"/>            | FOR APPROVAL        |
| THIẾT KẾ CƠ SỞ    | <input type="checkbox"/>            | BASIC DESIGN        |
| DỰ TOÁN           | <input type="checkbox"/>            | FOR QUANTITY SURVEY |
| THIẾT KẾ KỸ THUẬT | <input checked="" type="checkbox"/> | DESIGN DEVELOPMENT  |
| HOÀN CÔNG         | <input type="checkbox"/>            | AS - BUILT          |

PHÁT HÀNH - REVISION:

|                         |                           |                          |
|-------------------------|---------------------------|--------------------------|
| Hiệu chỉnh/<br>Revision | Diễn giải/<br>Description | Ngày phát hành/<br>Date: |
|                         |                           |                          |
|                         |                           |                          |
|                         |                           |                          |
|                         |                           |                          |

Chủ đầu tư/ Owner:

QUÝ KHÁCH HÀNG

|                             |  |
|-----------------------------|--|
| Tổng giám đốc/Director      |  |
| Chủ nhiệm/Project manager   |  |
| Kỹ sư trưởng/Chief Engineer |  |
| Giám sát/Supervisor         |  |

Công trình/ Project:

Địa điểm/ Location:

Công ty thiết kế/ Design consulting company:



CÔNG TY CỔ PHẦN KỸ NGHỆ KINGTECH

Tel: +84 437 450 122

E-Mail: info@kingtech.vn

Website:www.kingtech.vn

|                                             |  |
|---------------------------------------------|--|
| Tổng giám đốc/Director<br>Lê Thế Vui        |  |
| Chủ nhiệm/Project manager<br>Bùi Văn Thuyền |  |
| Kỹ sư trưởng/Chief Engineer<br>Lê Thế Lợi   |  |
| Thiết kế/Design<br>Nguyễn Minh Đức          |  |

Tên bản vẽ/ Drawing Name:

BỆ THỬ PHANH

TRƯỢT NGANG

|                                      |            |
|--------------------------------------|------------|
| Tên dữ liệu/ Computer file:          |            |
| Ngày hoàn thành/<br>Completion Date: | 26/07/2025 |

|                               |    |
|-------------------------------|----|
| Số hiệu bản vẽ/<br>Drawing No | A3 |
| Tỷ lệ/Scale                   | A3 |