
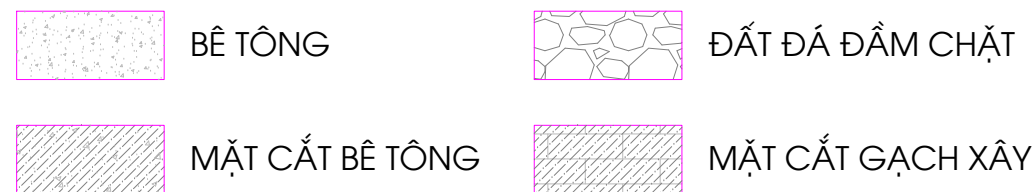
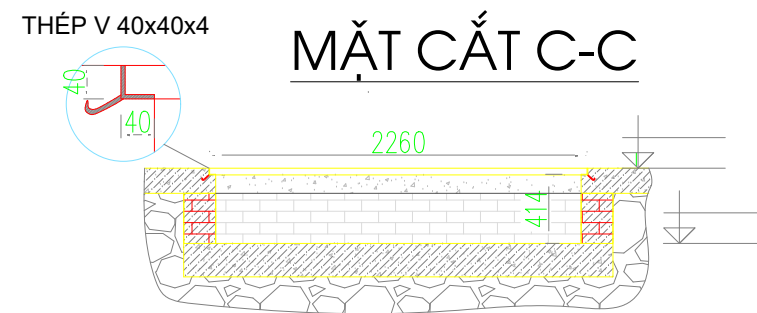
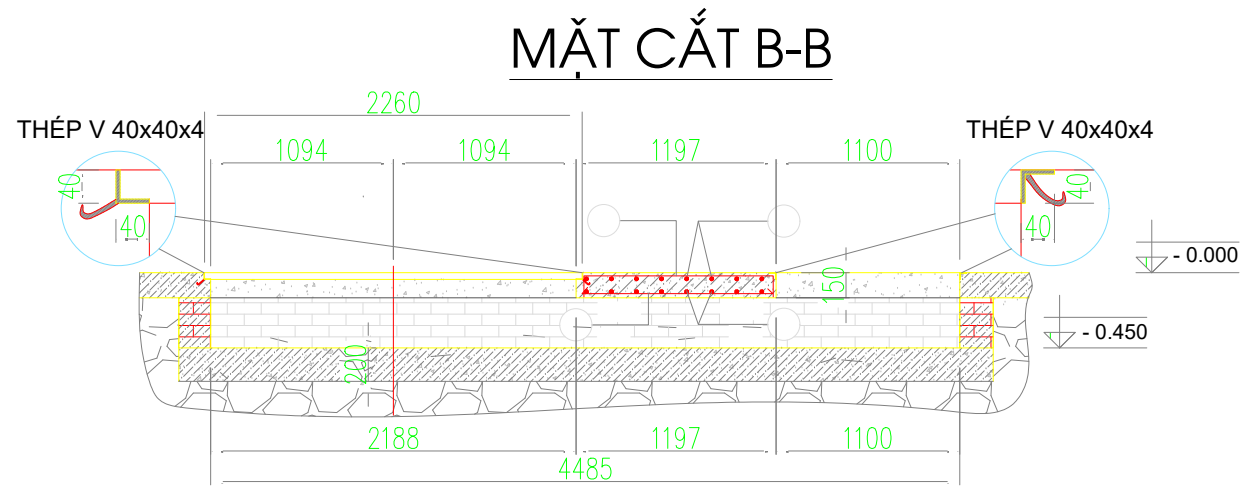
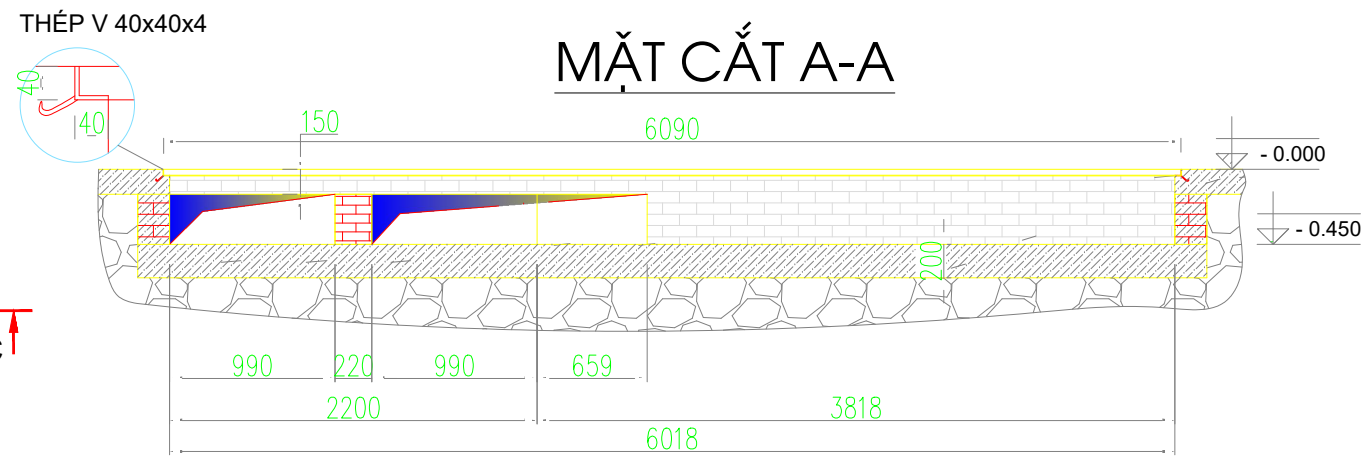


BẢN VẼ HỒ MÓNG PHÒNG SƠN SẤY RL-8500XLT, RL-8600XLT

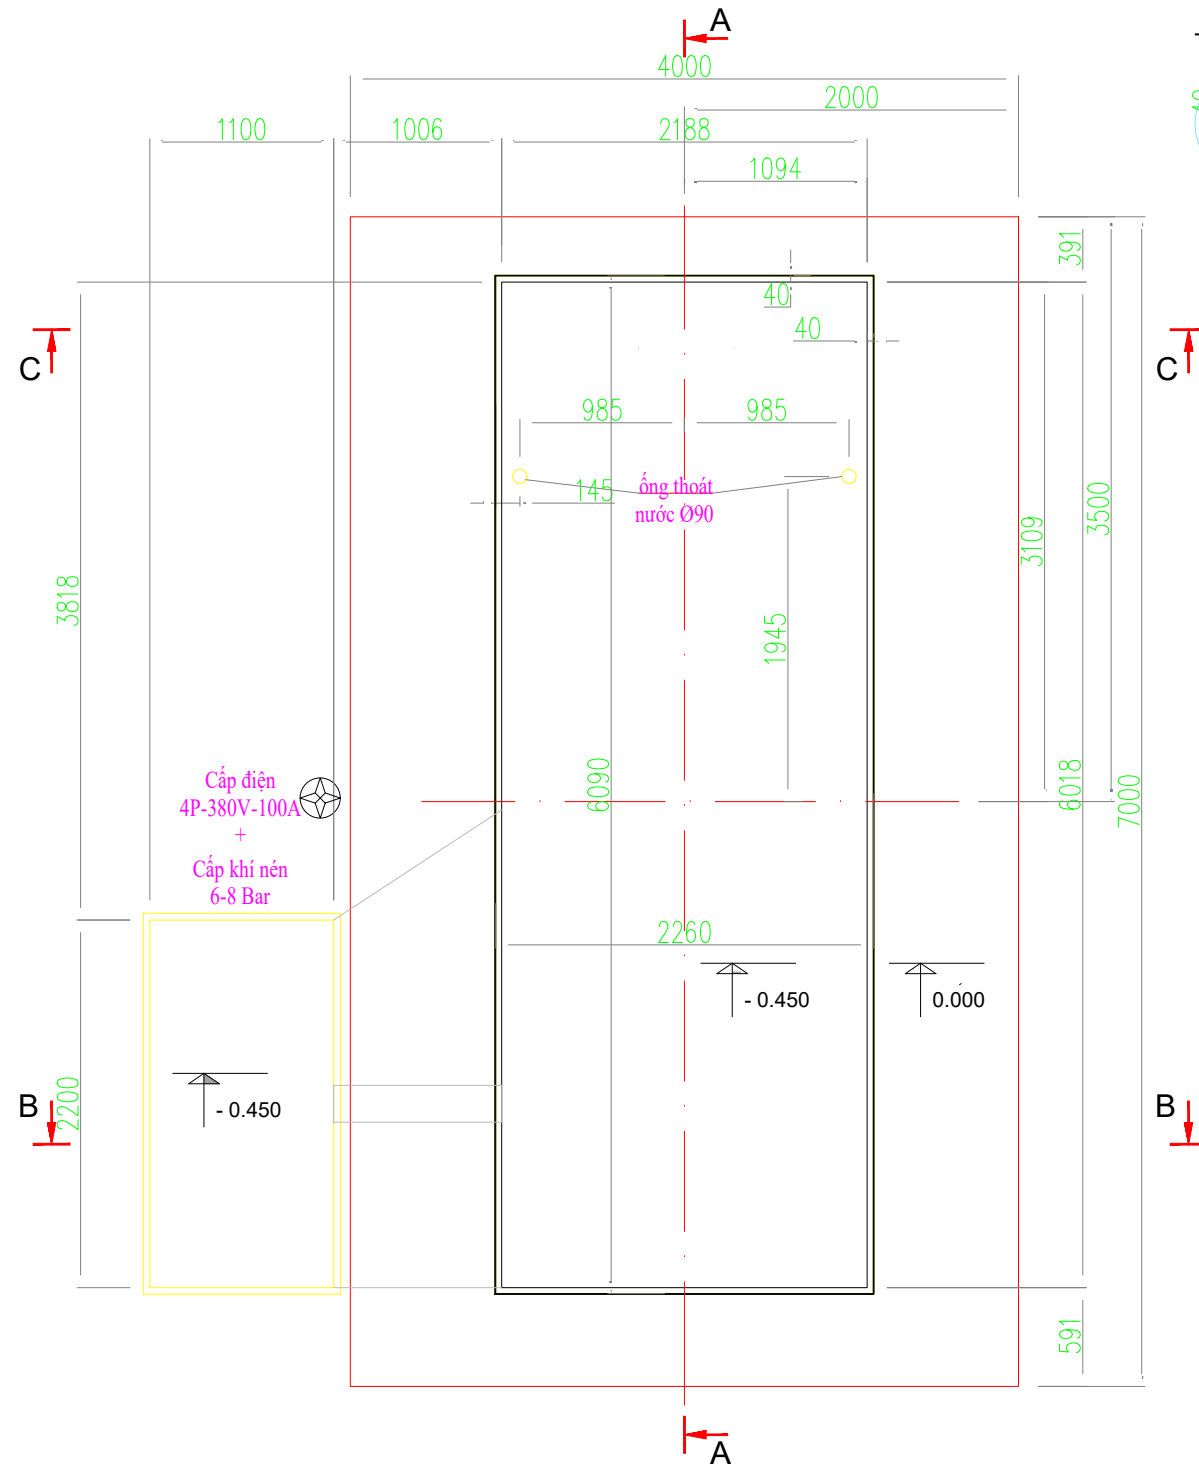

Yêu cầu kỹ thuật:

- Bề mặt các móng phải đồng phẳng (độ dốc =0%)
- Bê tông móng để phòng sơn mác 250 ,không cốt thép.
- Trần nhà xưởng cao tối thiểu 4.0m
- Điện, khí nén, chờ âm sàn tại vị trí tủ điều khiển. Đường nước cấp, nước thoát theo bản vẽ.
- Điện áp 3 pha 380V, 50Hz
- Thời gian lắp phòng sơn tối thiểu là 15 ngày sau khi đổ bê tông. Yêu cầu đổ bù bê tông sau khi lắp đặt phòng sơn.

HỒ SƠ - DOCUMENT:		
TRÌNH DUYỆT	<input type="checkbox"/>	FOR APPROVAL
THIẾT KẾ CƠ SỞ	<input type="checkbox"/>	BASIC DESIGN
DỰ TOÁN	<input type="checkbox"/>	FOR QUANTITY SURVEY
THIẾT KẾ KỸ THUẬT	<input checked="" type="checkbox"/>	DESIGN DEVELOPMENT
HOÀN CÔNG	<input type="checkbox"/>	AS - BUILT
PHÁT HÀNH - REVISION:		
Hiệu chỉnh/ Revision	Diễn giải/ Description	Ngày phát hành/ Date:

Chủ đầu tư/ Owner:	
Tổng giám đốc/Director	
Chủ nhiệm/Project manager	
Kỹ sư trưởng/Chief Engineer	
Giám sát/Supervisor	

Công trình/ Project:	
----------------------	--

Địa điểm/ Location:	
---------------------	--

Công ty thiết kế/ Design consulting company:

CÔNG TY CỔ PHẦN KỸ NGHỆ KINGTECH

Tel: +84 437 450 122
E-Mail: info@kingtech.vn
Website: www.kingtech.vn

Tổng giám đốc/Director	Lê Thế Vui
Chủ nhiệm/Project manager	Vũ Văn Thiết
Kỹ sư trưởng/Chief Engineer	Lê Thế Lợi
Thiết kế/Design	Quản Đắc Hùng

Tên bản vẽ/ Drawing Name:	HỒ MÓNG PHÒNG SƠN SẤY
---------------------------	------------------------------

Tên dữ liệu/ Computer file:	
Ngày hoàn thành/ Completion Date:	27/02/2021

Số hiệu bản vẽ/ Drawing No	
Tỷ lệ/Scale	A3